



断面図 1/3

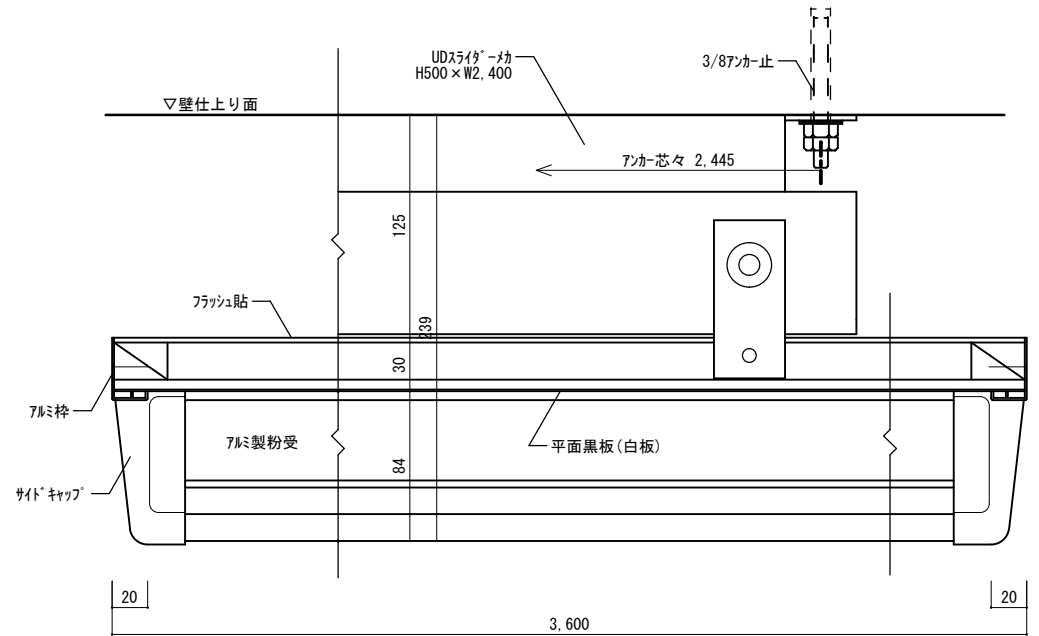

平面図 1/3

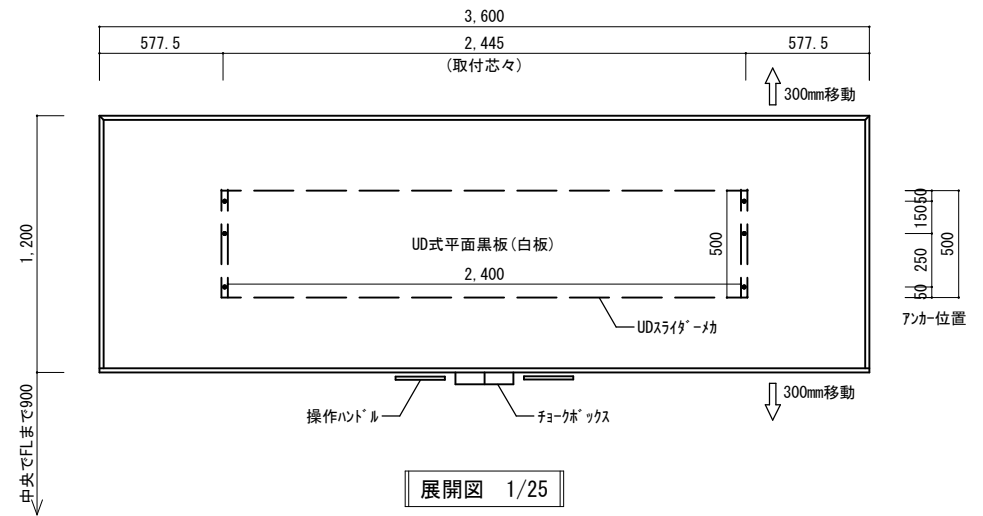

展開図 1/25

作成履歴
2022.4.29



日本産業規格(JIS)認証取得工場
香川県知事 建設業許可(般-3)第9902号
J F E 株式会社
正 会 員

確認

作成

工事名

縮尺

1/3 1/25

図面名
7mm枠
UD式平面黒板(白板)

図面No

A02-1