



断面図 1/3

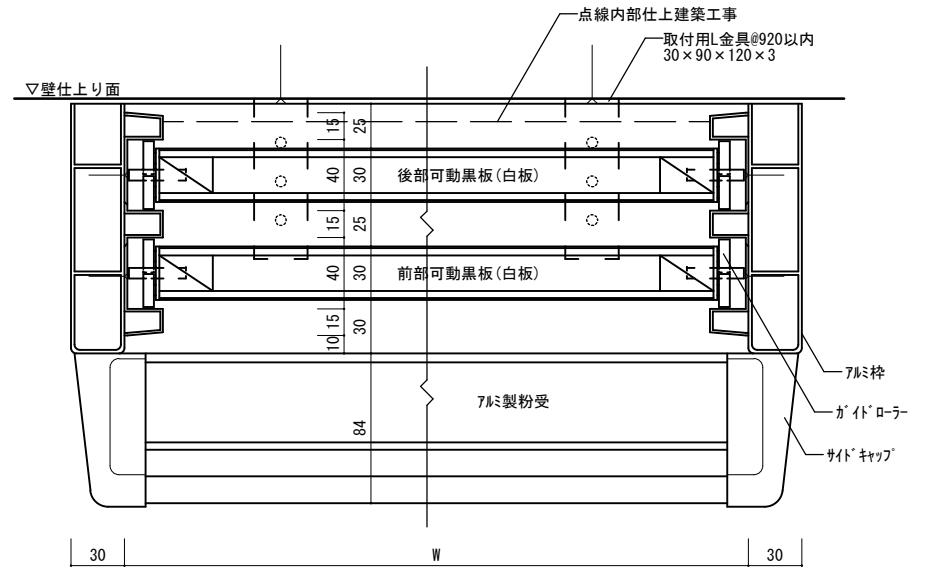

平面図 1/3

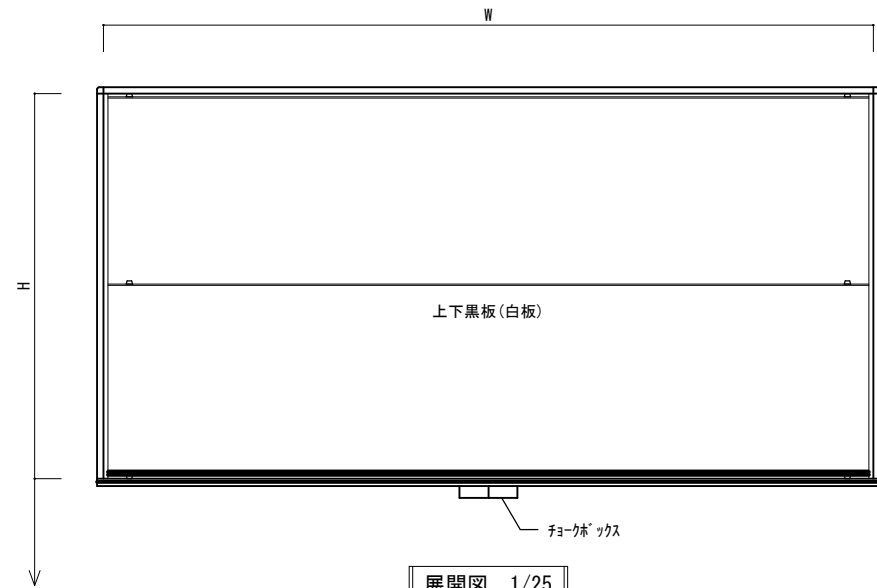

展開図 1/25

作成履歴  
2022.4.29



日本産業規格(JIS)認証取得工場  
香川県知事 建設業許可(般-3)第9902号  
J F E 株式会社  
正 会 員

香川県香通寺市与北町1131 TEL (0877) 62-1631 FAX (0877) 62-6021

確認

作成

工事名

縮尺

1/3 1/25

図面名

7mm枠  
上下黒板(白板)

図面No.

A03-1