



断面図 1/3

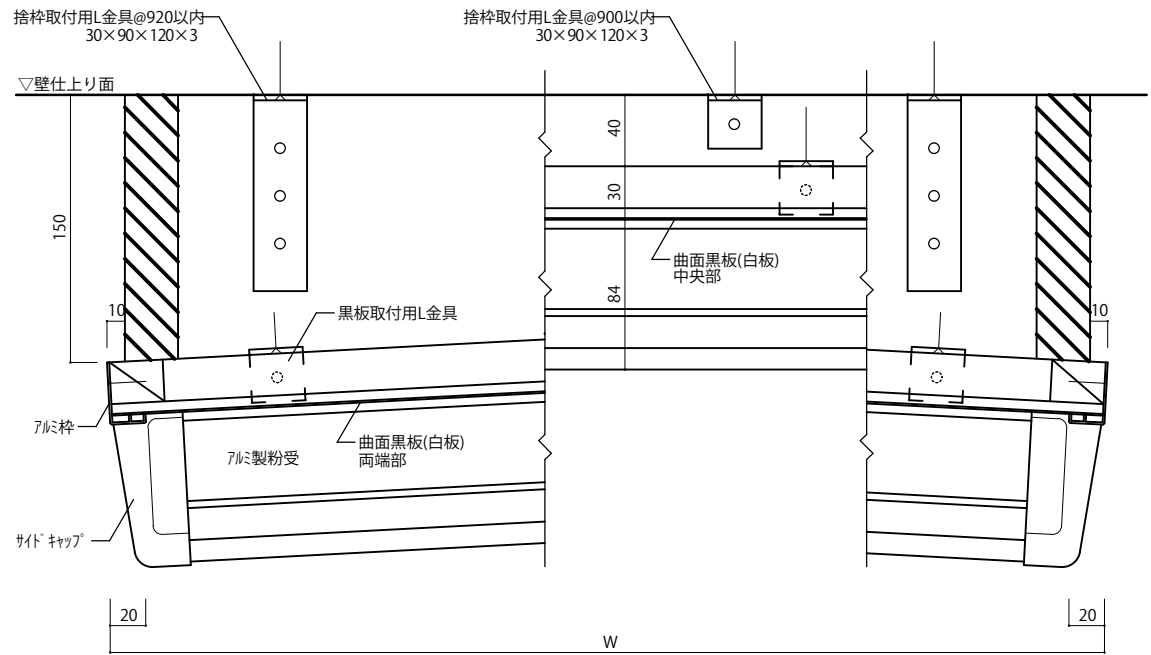

平面図 1/3

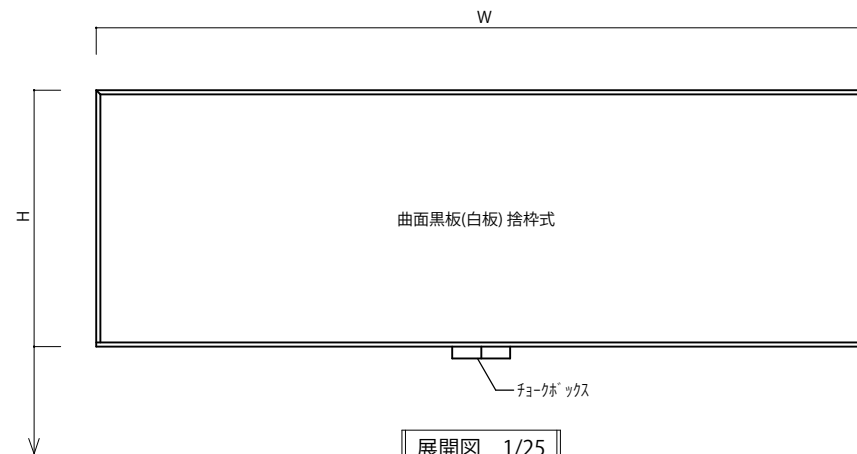

作成履歴
2022.4.29



日本産業規格(JIS)認証取得工場
香川県知事建設業許可(般-3)第9902号
J F E 正 会 員

香川県香通寺市北町1131 TEL(0877)62-1631 FAX(0877)62-6021

確認

作成

工事名

縮尺

1/3 1/25

図面名

7mm枠
曲面黑板(白板)捨枠式

図面No

A05-1