




クチャーレール付 断面図1/3
(オプション)

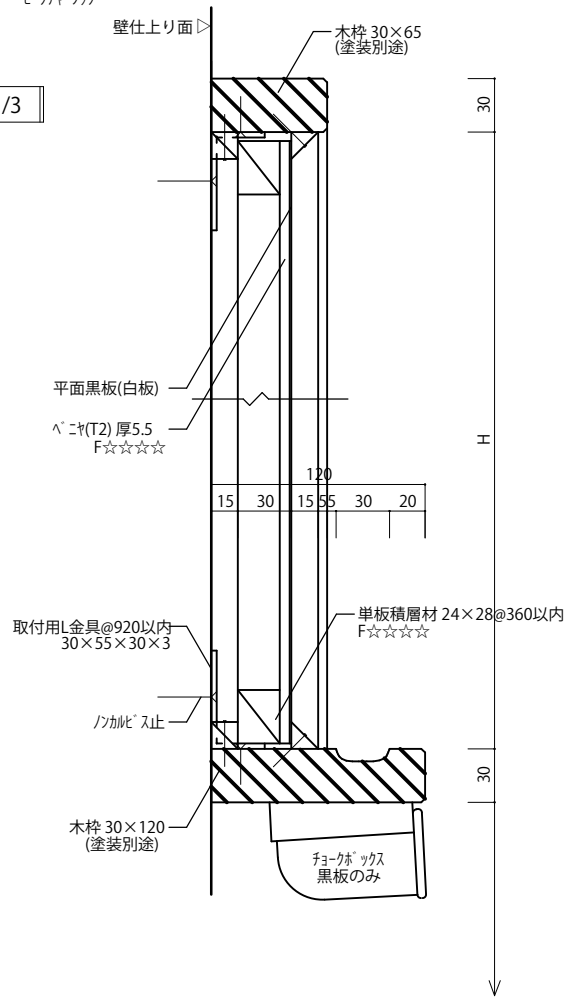

断面図 1/3

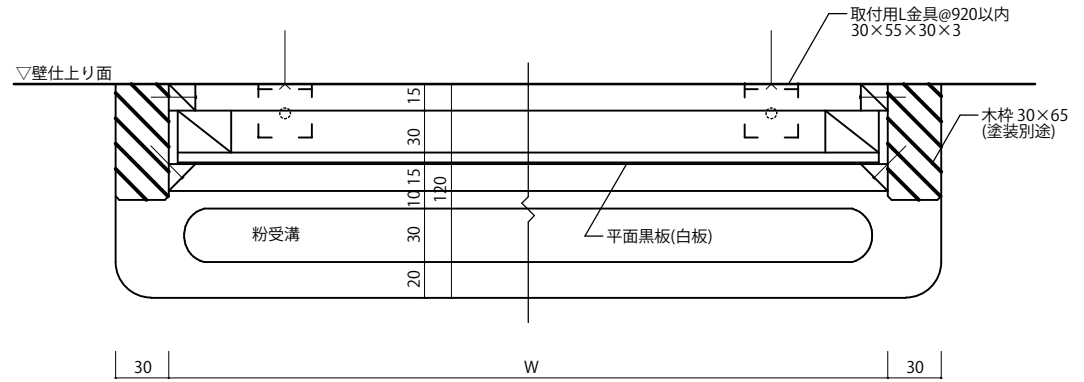

平面図 1/3

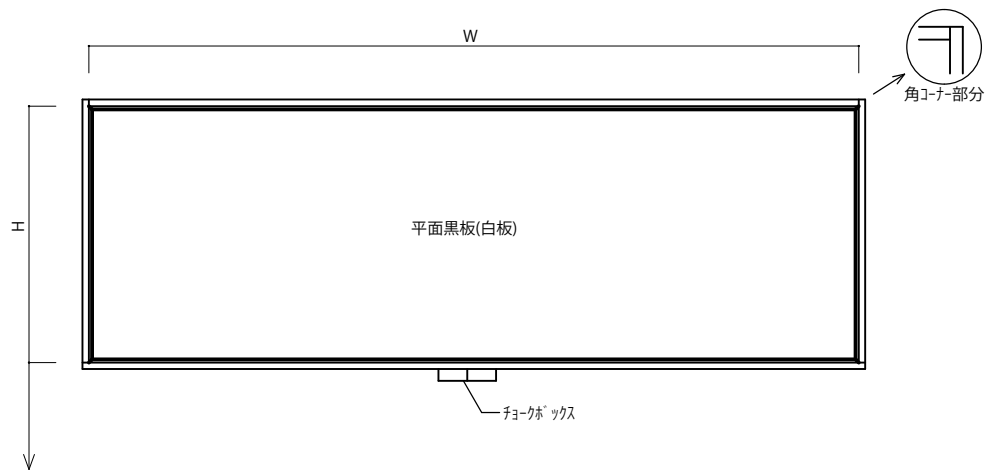

展開図 1/25

作成履歴
2022.4.29

株式会社
いわざ黒板製作所
香川県普通寺市与北町1131 TEL(0877)62-1631 FAX(0877)62-6021

日本産業規格(JIS)認証取得工場
香川県知事建設業許可(般-3)第9902号
J F E 正 会 員

確認	作成

工事名	縮尺
	1/3 1/25
図面名	図面No
木枠 平面黒板(白板)	W01