



断面図 1/3

黒板W	A	B	C	D
3,600	155	65	120	210
4,500	180	65	120	235
5,400	200	65	120	255
7,200	240	65	120	295

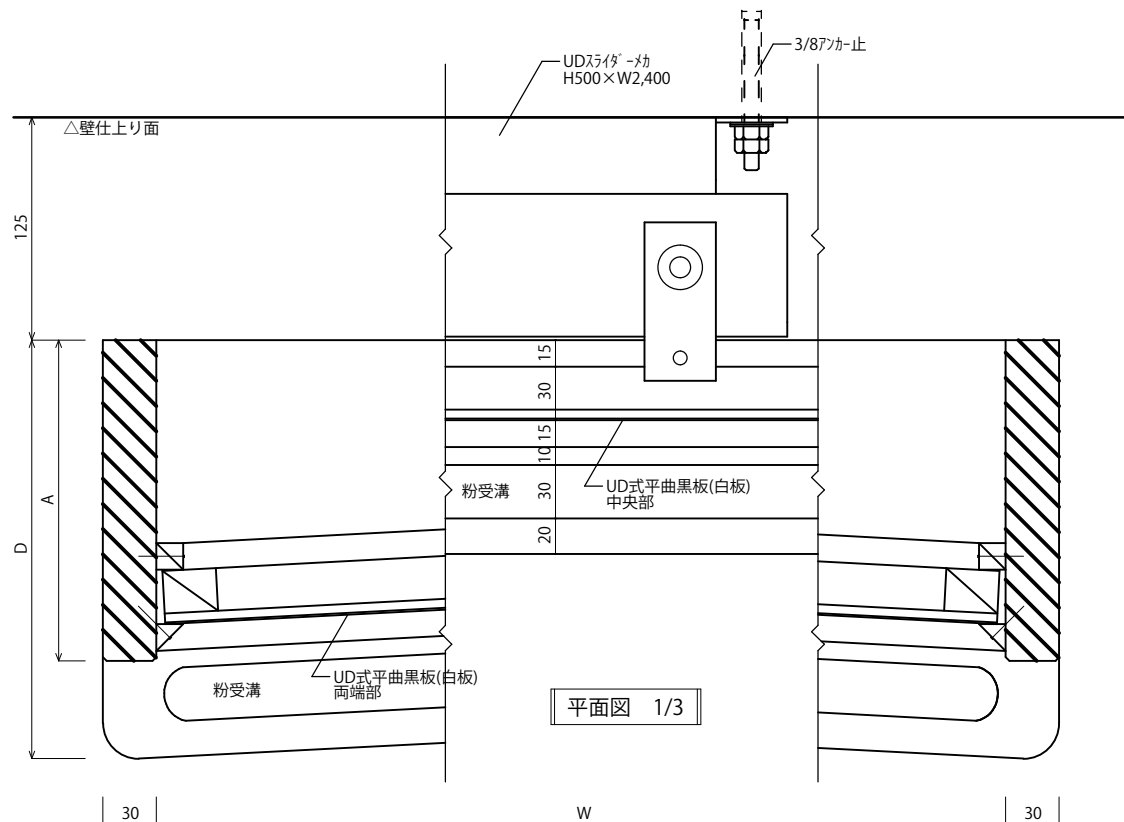

平面図 1/3

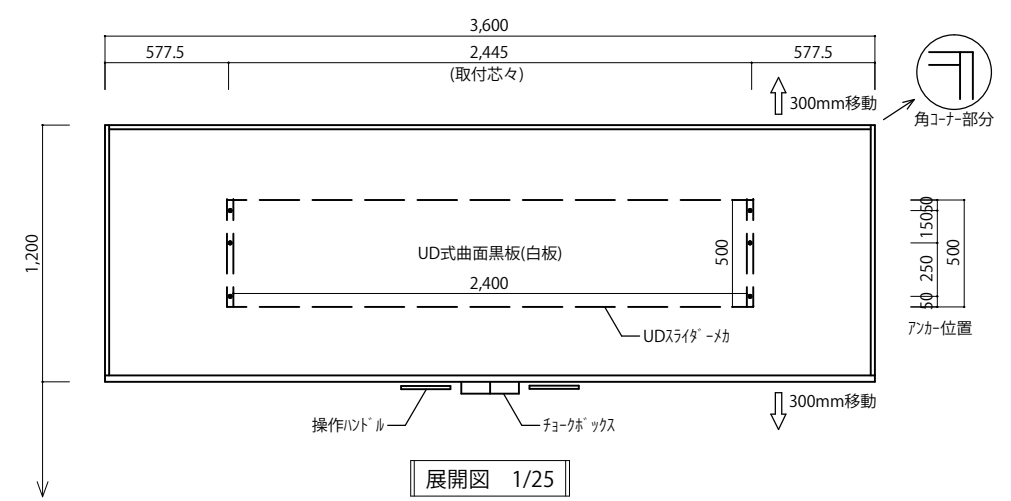

展開図 1/25

作成履歴
2022.4.29

株式会社
いわざ黒板製作所
香川県香通寺市与北町1131 TEL(0877)62-1631 FAX(0877)62-6021

日本産業規格 (JIS) 認証取得工場
香川県知事 建設業許可(般-3)第9902号
J F E 正 会 員

確認	作成	工事名	縮尺
			1/3 1/25
		図面名 木枠 UD式曲面黒板(白板)	図面No W02-2