



断面図 1/3

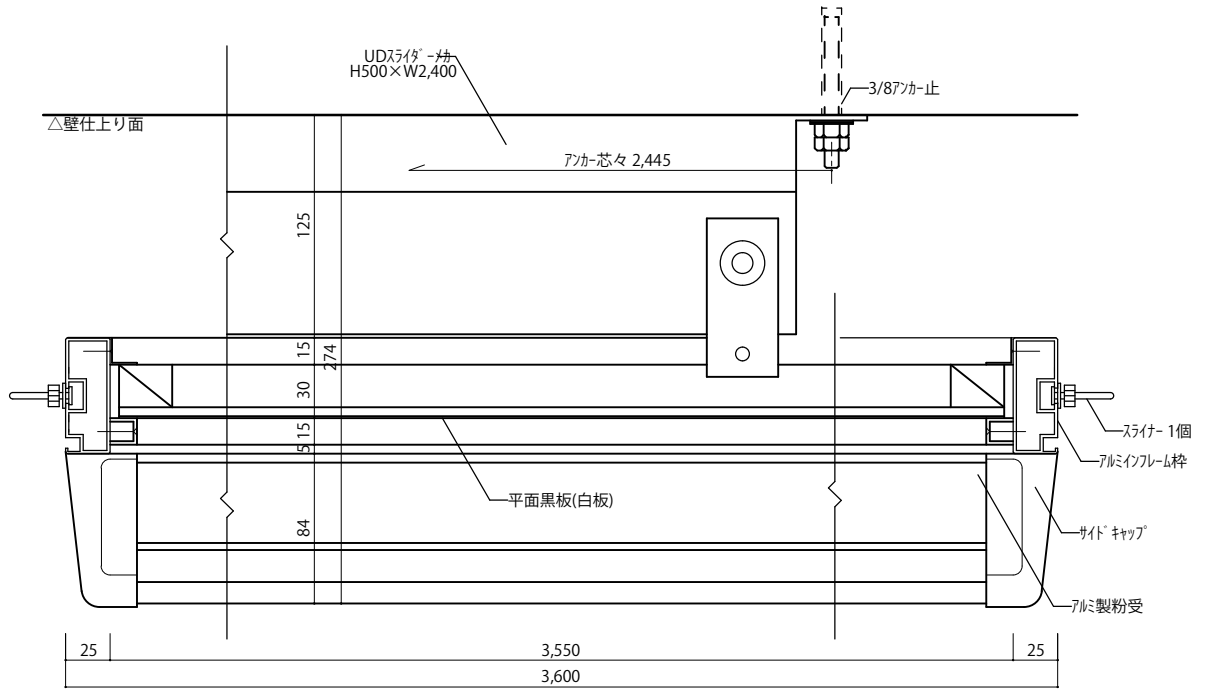

平面図 1/3

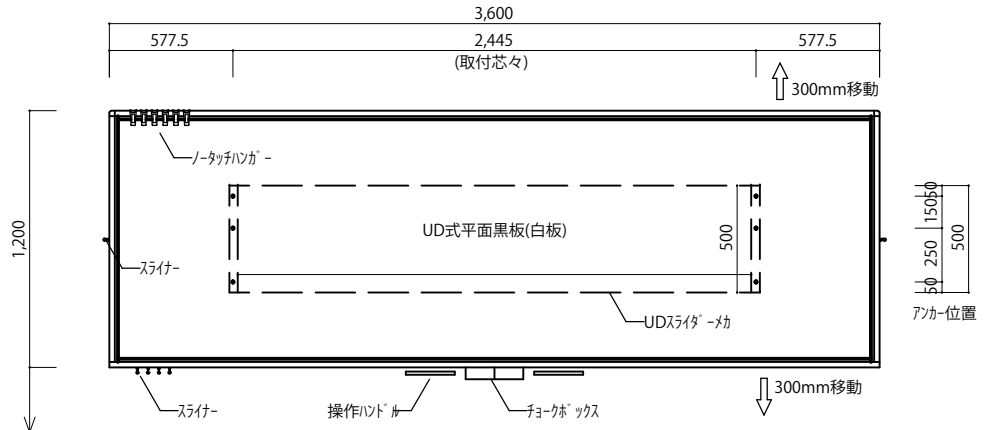

展開図 1/25

内寸法	W3,550×H1,150
ほうろう	RoHS指令適合
鋼板	※防錆性に優れたニッケルメッキ処理かつ、2回掛けテールコートとする。
アルミ枠	アルミフレーム枠(ノッチハンガ-、スライダ-付) ※防錆性に優れたアルミマイト加工品とする。
UD仕様	動作ストローク：600mm 質量：約53kg

	板面色	無地	暗線
グリーン			
映写対応色			
ブラック			
ブルー			
ホワイト低光沢			
ホワイト高光沢			
ソフトグレー			
ソフトブルー			
マーカ-ラック			

※全国黒板工業連盟基準「ほうろう白板」に適合  
※全国黒板工業連盟基準「ほうろう白板」に適合

作成履歴  
2022.4.29

**株式会社 いわき黒板製作所**  
香川県香通寺市与北町1131 TEL(0877)62-1631 FAX(0877)62-6021

日本産業規格(JIS)認証取得工場  
香川県知事建設業許可(般-3)第9902号  
J F E 正 会 員

確認	作成	工事名	縮尺
		図面名	1/3 1/25
		アルミフレーム枠 UD式平面黒板(白板)	図面No IN02-1