

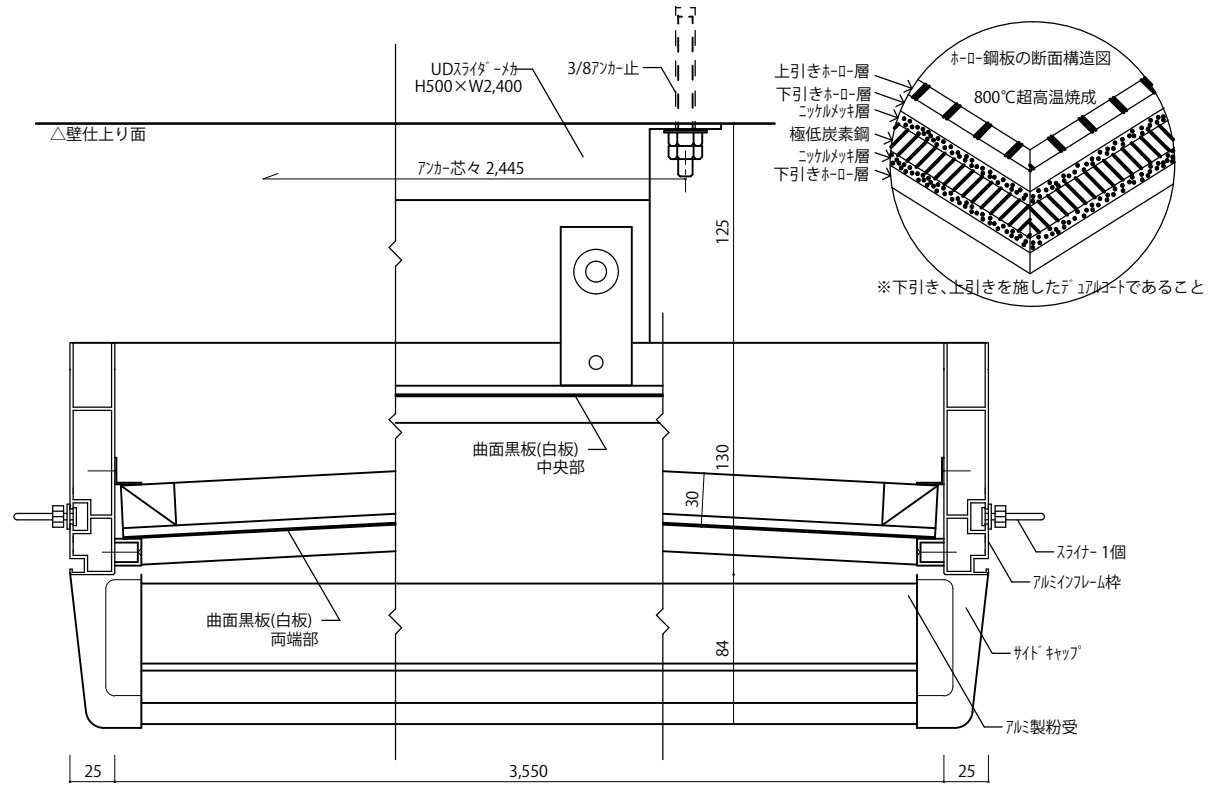


断面図 1/3

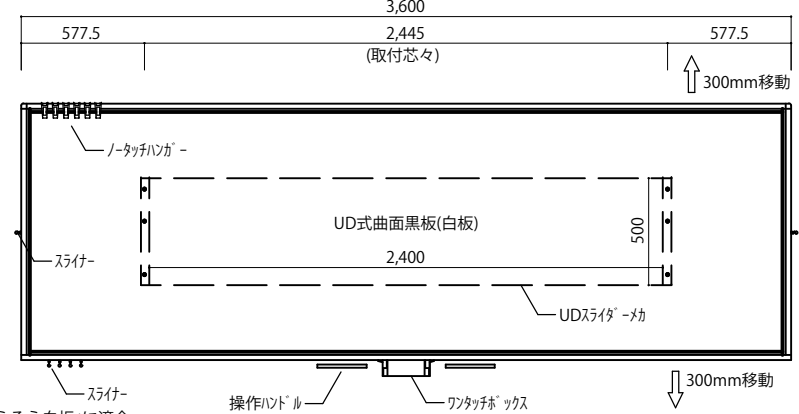

平面図 1/3

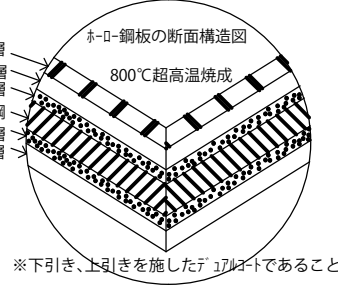

展開図 1/25

※全国黒板工業連盟基準「ほうろう白板」に適合  
 ※全国黒板工業連盟基準「ほうろう白板」に適合

内寸法	
ほうろう	RoHS指令適合
鋼板	※防錆力に優れたニッケルメッキ処理かつ、2回掛けデュアルコートとする。
BOX	ワタチボXBOX(黒板のみ粉取り箱付) フォ-クボ ックス色：ブラック マ-カ-ボ ックス色：アイボ-リー
アルミ枠	アルミフレーム枠(ノッチバガ-、スライダ-フック付) ※防錆力に優れたアルミマイト加工品とする。
UD仕様	動作ストロ-ク：600mm 質 量：約53kg

	板面色	無地	暗線
チヨ-ク	グ-リン		
	映写対応色		
	フ-ラック		
	ブルー		
マ-カ-	ホワイト低光沢		
	ホワイト高光沢		
	ソフトグ-レー		
	ソフトブルー		
	マ-カ-ブラック		

作成履歴  
 2022.4.29

**株式会社**  
**いわき黒板製作所**  
 香川県香通寺市北町1131 TEL(0877)62-1631 FAX(0877)62-6021

日本産業規格(JIS)認証取得工場  
 香川県知事建設業許可(股-3)第9902号  
 J F E 正 会 員

確認	作成	工事名	縮尺
		図面名 アルミフレーム枠 UD式曲面黒板(白板)	1/3 1/25 図面No IN02-2