


平面図 1/3

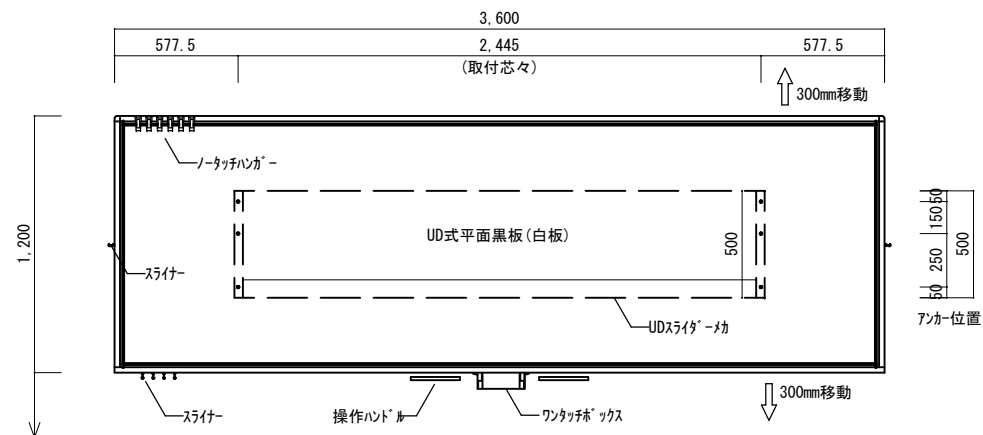

展開図 1/25

内寸法	W3,550×H1,150
ほうろう	RoHS指令適合
鋼板	※防錆力に優れたニッケルメッキ処理かつ、2回掛けテフロンコートとする。
アルミ枠	アルミインフレーム枠(ノッチハンガー、スライダーク付) ※防錆力に優れたアルミアルマイト加工品とする。
UD仕様	動作ストローク: 600mm 質量: 約53kg

作成履歴
2023.10.16

株式会社 いわき黒板製作所
香川県香通寺市与北町1131 TEL (0877) 62-1631 FAX (0877) 62-6021

日本産業規格(JIS)認証取得工場
香川県知事建設業許可(般-3)第9902号
J F E キ ー ロ ー 会 正 会 員

確認

作成

工事名

教室環境整備事業

図面名

小学校 正面黒板/白板

縮尺

1/3 1/25

図面No

2-3