



断面図 1/3



平面図 1/3

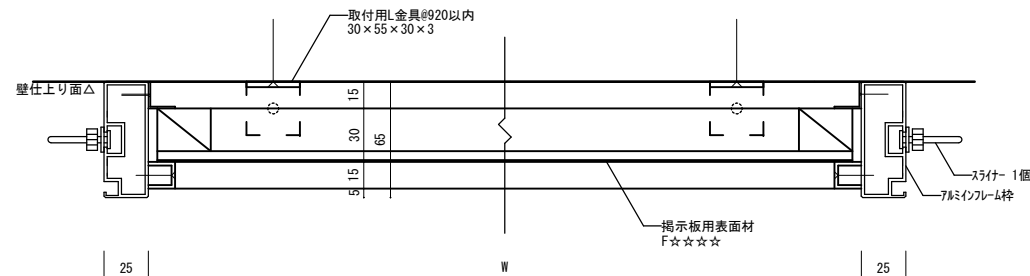

展開図 1/25

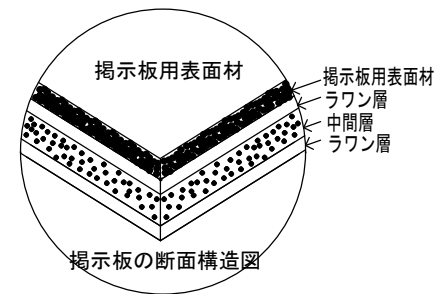

合板	掲示板上表面材 F☆☆☆☆
アルミ枠	アルミインフレーム枠 (ノータッチパネル、スライダ付) ※防錆性に優れたアルミマイト加工品とする。

作成履歴  
2023.10.16



日本産業規格 (JIS) 認証取得工場  
香川県知事 建設業許可 (般-3) 第9902号  
J F E 正 会 員

確認



作成



工事名

特別教室整備事業

縮尺

1/3 1/25

図面名

掲示板上表面材

図面No.

3-5