
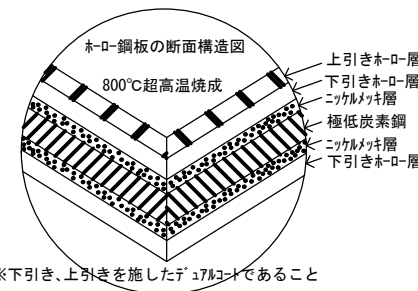



断面図 1/3

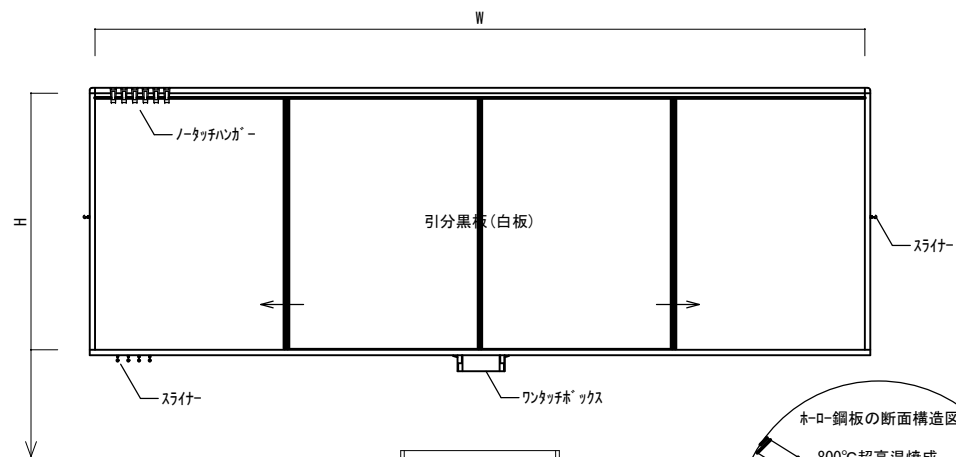

内寸法	W × H
ほうろう鋼板	RoHS指令適合 ※防錆力に優れたニッケルメッキ処理かつ、2回掛けデュアルコートとする。
アルミ枠	アルミフレーム枠(ノッチハンガー、スライダフック付) ※防錆力に優れたアルミマイト加工品とする。

作成履歴 2023.10.16	 <p>株式会社 いわき黒板製作所</p> <p>日本産業規格(JIS)認証取得工場 香川県知事建設業許可(般-3)第9902号 J F E ホーロー 会 正 会 員</p> <p>香川県香通寺市与北町1131 TEL (0877) 62-1631 FAX (0877) 62-6021</p>	確認	作成	工事名 特別教室整備事業	縮尺 1/3 1/25
				図面名 理科・音楽・技術家庭科室 正面黒板/白板(引分)	図面No. 3-3