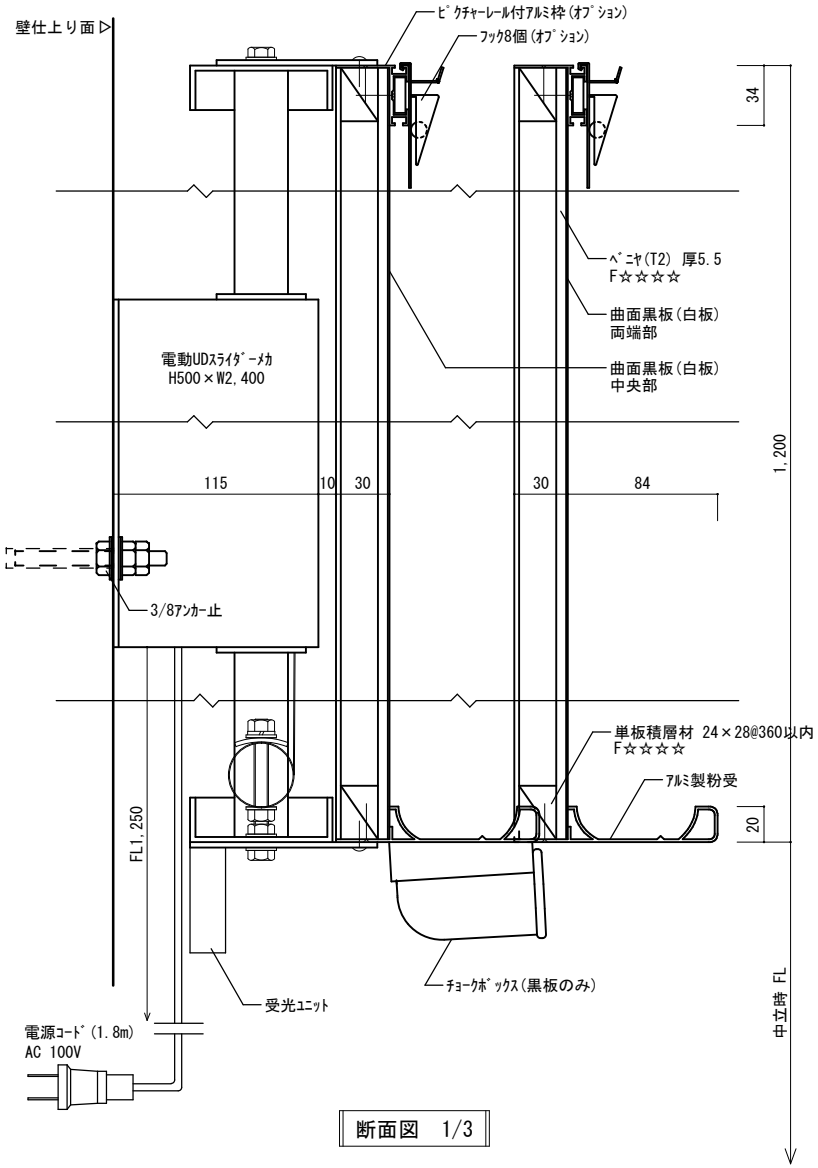

断面図 1/3

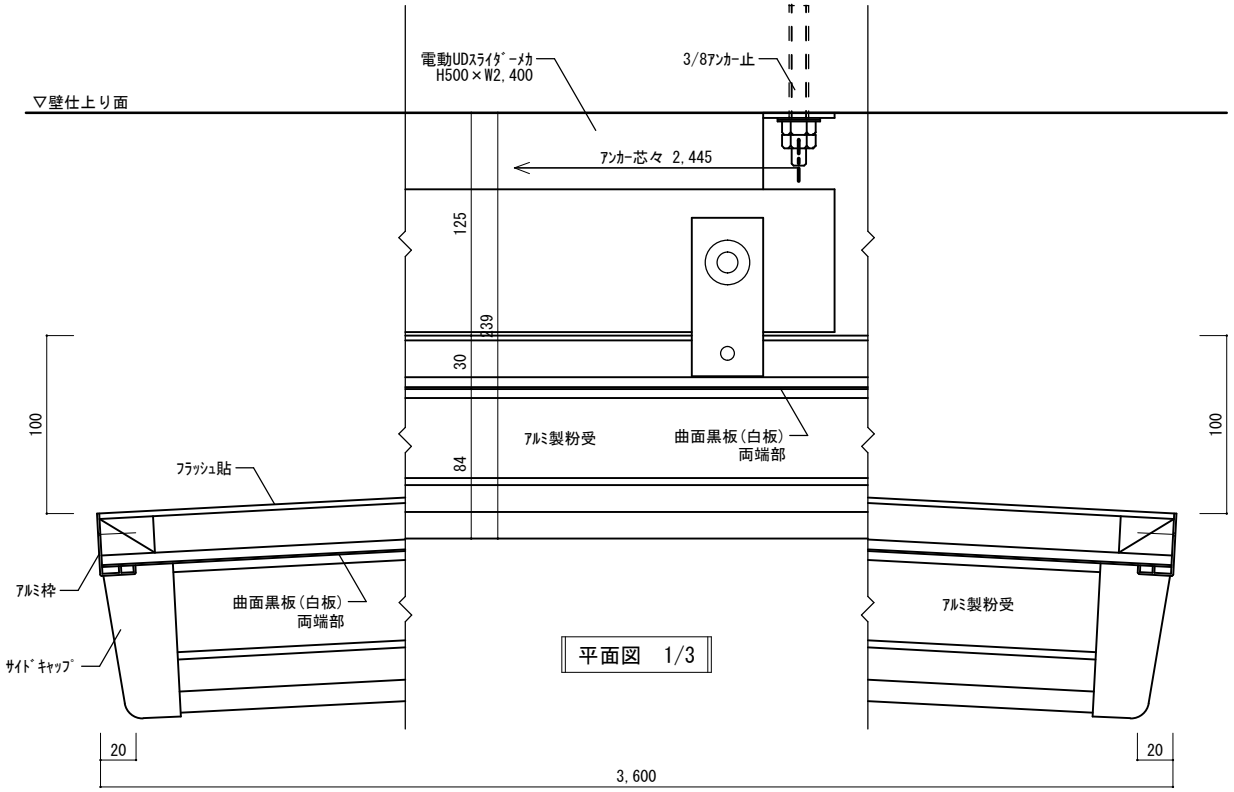

平面図 1/3

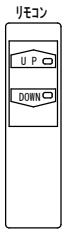

※安全に配慮した
ﾘﾓｺﾝ押し切り操作とすること

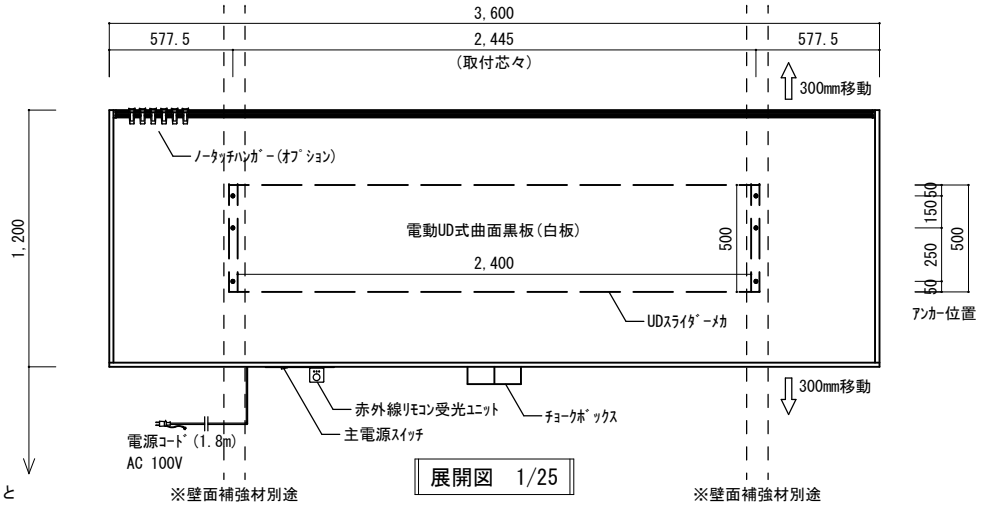

※壁面補強材別途

展開図 1/25

※壁面補強材別途

作成履歴.		確認.	作成.	工事名.	縮尺.
2022.4.29	株式会社 しわま黒板製作所 香川県善通寺市与北町1131 TEL(0877)62-1631 FAX(0877)62-6021 日本産業規格(JIS)認証取得工場 香川県知事 建設業許可(般-3)第9902号 JFEネーロー会 正会員				1/3 1/25
				図面名. ｱﾙﾐ枠 電動UD式曲面黒板(白板)	図面№. A02-5