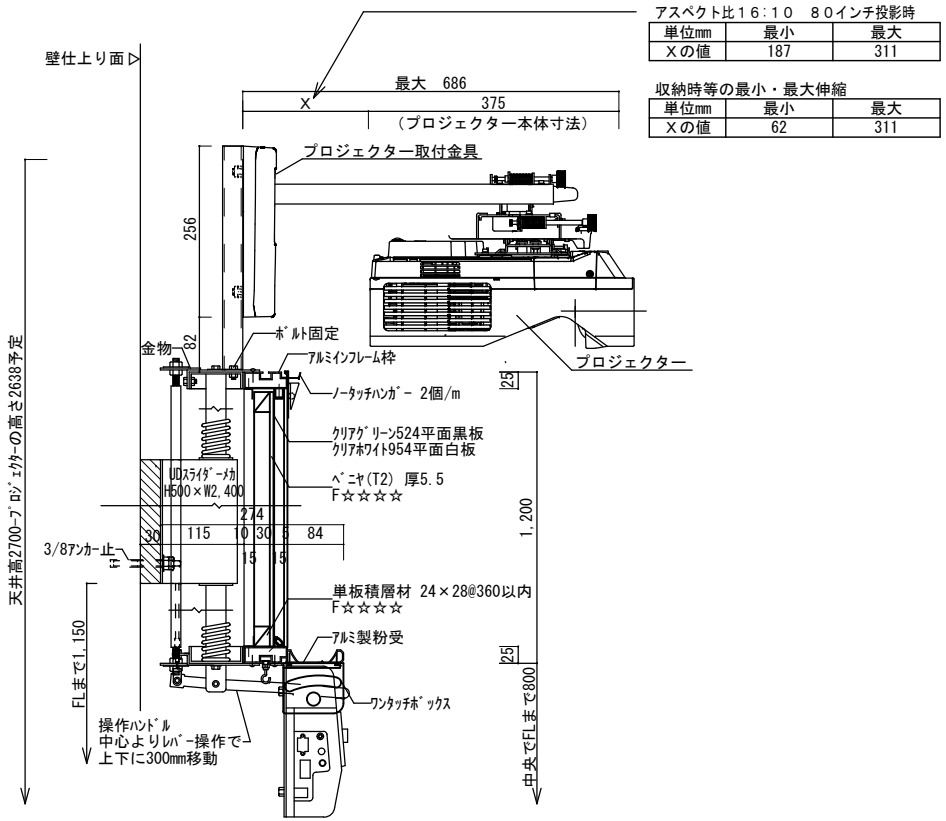

断面図　1/8

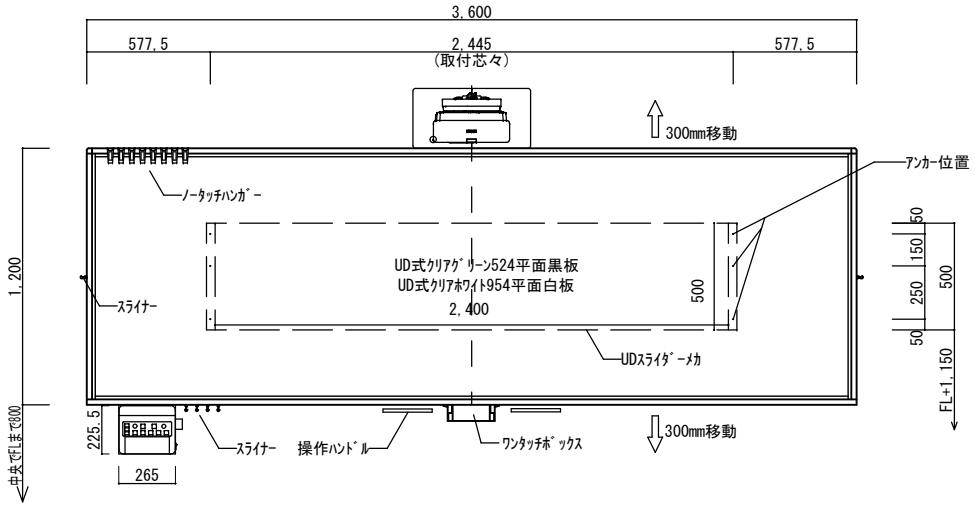

展開図　1/25

作成履歴.		確認.	作成.	工事名.	縮尺.
2023.12.26	株式会社 いわま黒板製作所 香川県善通寺市与北町1131　TEL(0877)62-1631　FAX(0877)62-6021 日本産業規格(JIS)認証取得工場 香川県知事　建設業許可(般-3)第9902号 ＪＦネット会　正会員			ＩＣＴ環境整備事業	1/8　1/25
				図面名. ＰＪメカ固定式	図面No. 1-3