D　昇降式黒板(白板)＋プロジェクター固定タイプ　　ＩＢＣ－ＳＰＣＭ－ＵＤ

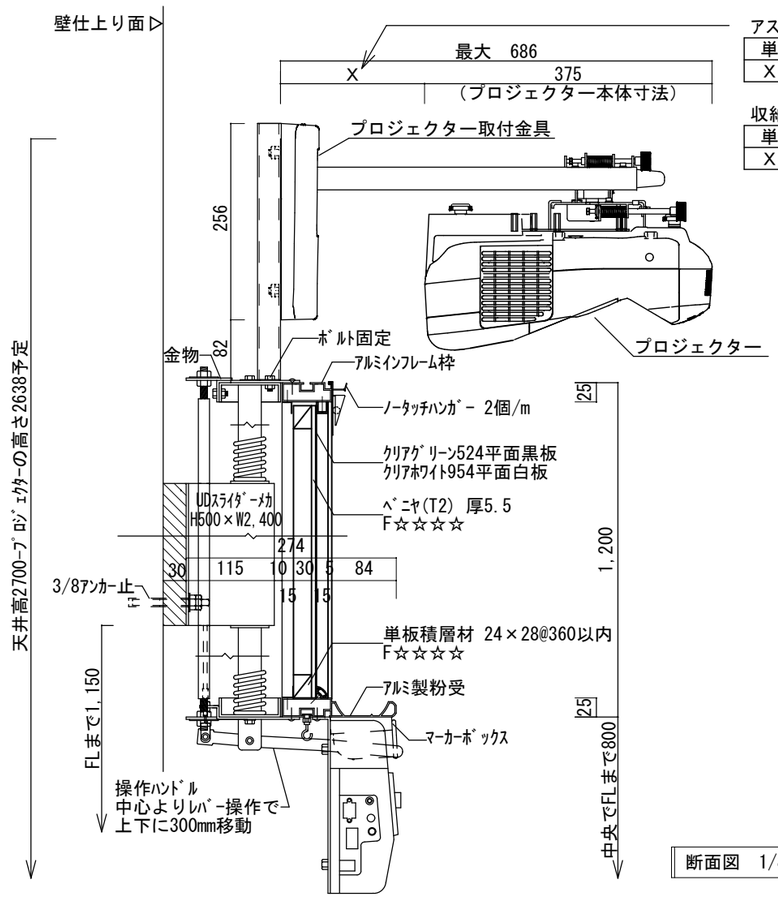

アスペクト比１６：１０　８０インチ投影時

単位mm	最小	最大
Ｘの値	187	311

収納時等の最小・最大伸縮

単位mm	最小	最大
Ｘの値	62	311

断面図　1/8

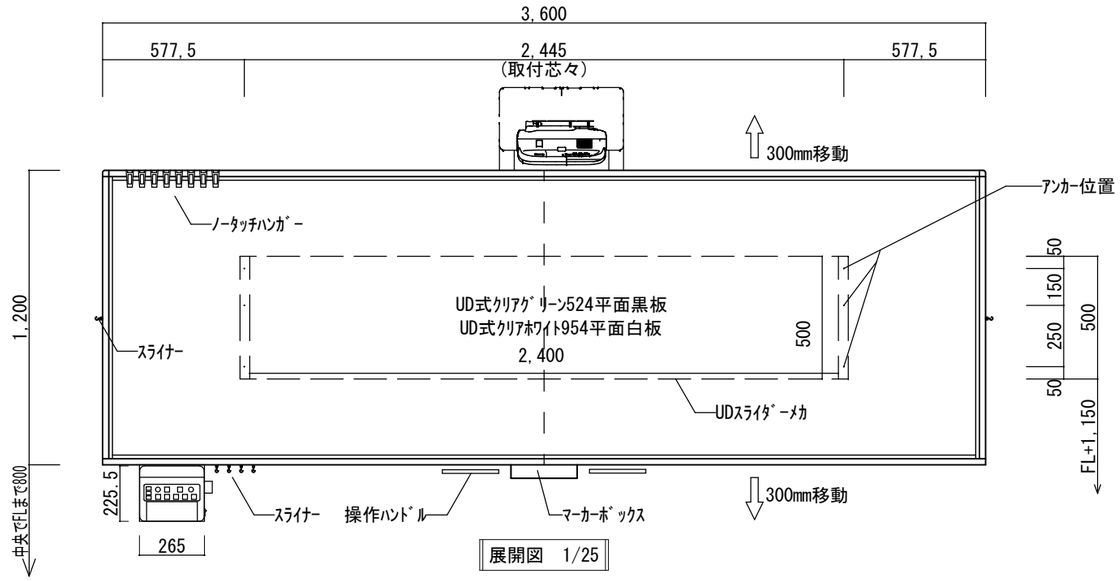

展開図　1/25

E　昇降式黒板(白板)＋プロジェクタースライドタイプ　　ＩＢＣ－ＳＰＣＭ－ＵＤＳ

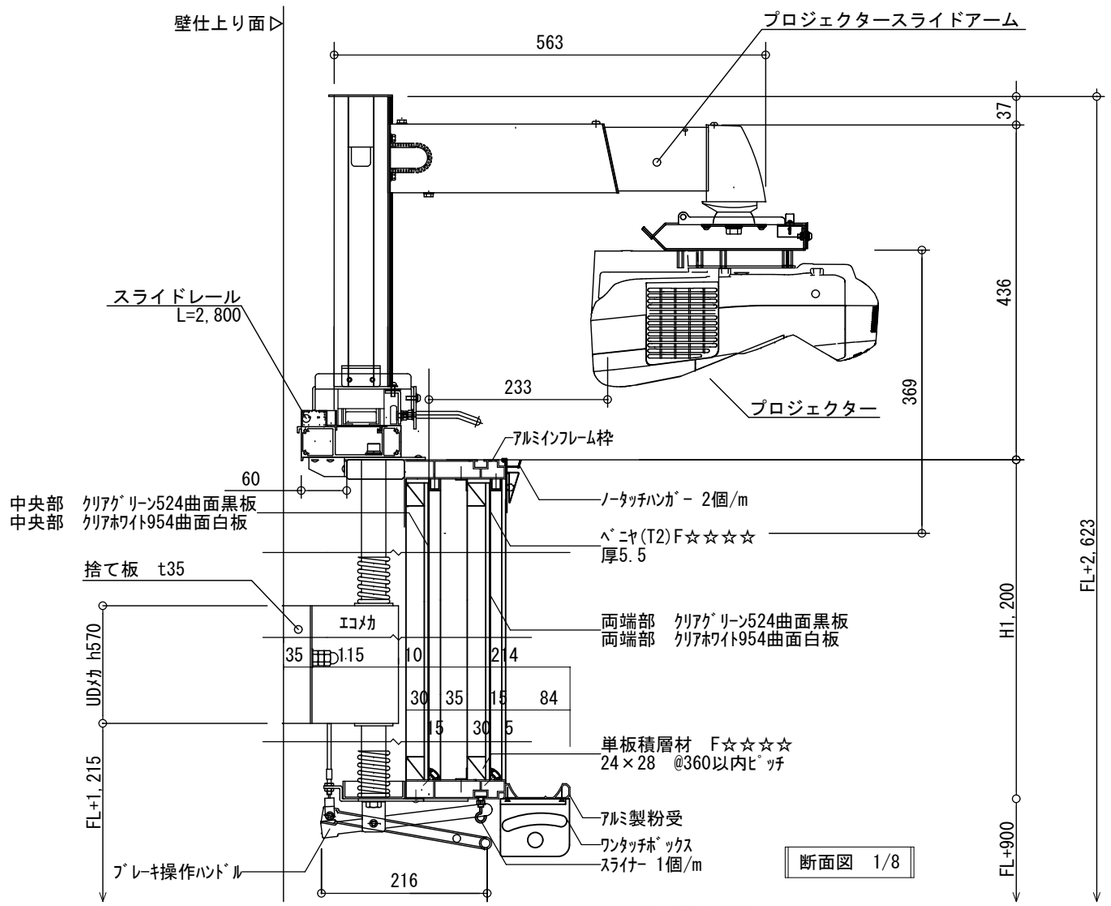

断面図　1/8

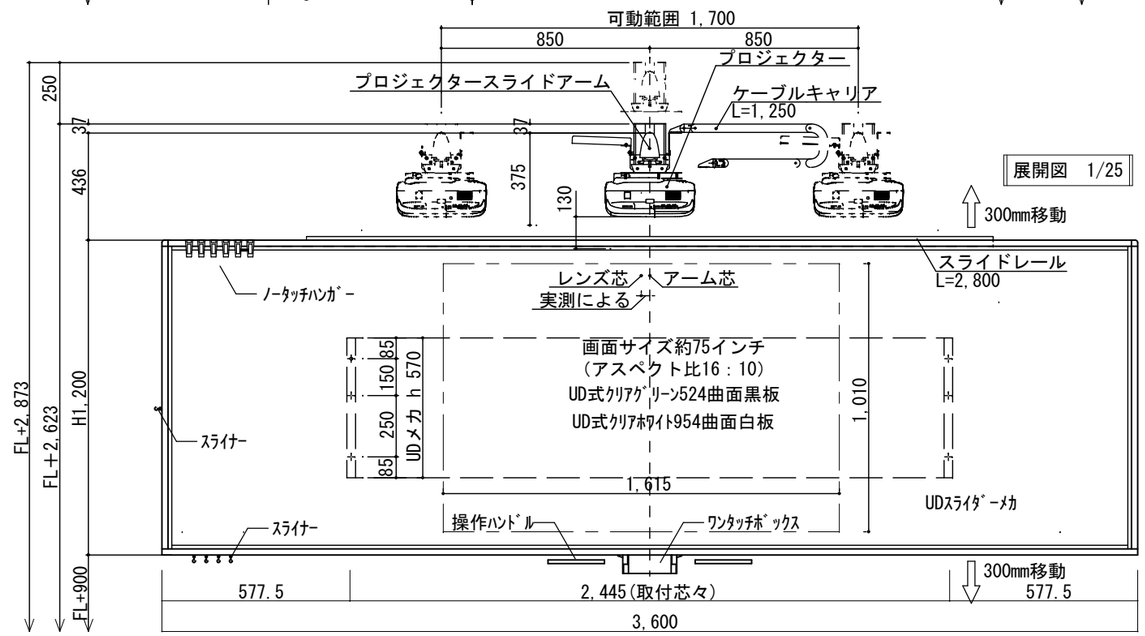

作成履歴.		確認.	作成.	工事名.	縮尺.
2018.02.01.					1/8　1/25
				図面名.	図面No.
				昇降式黒板(白板)＋プロジェクタータイプ　固定・スライド	3

株式会社 いわき黒板製作所
香川県善通寺市与北町1131　TEL(0877)62-1631　FAX(0877)62-6021
日本工業規格(JIS)認証取得工場
JCIAほうろう白板品質管理ﾏｰｸ表示認定工場
国土交通大臣 建設業許可(般-26)第23432号
全国黒板工業連盟　正会員
JFEﾘﾊﾞｰﾈｰﾛｰ会　正会員