A　プロジェクター壁面固定タイプ　ＩＢＣ－ＳＰＣＭ－Ｗ

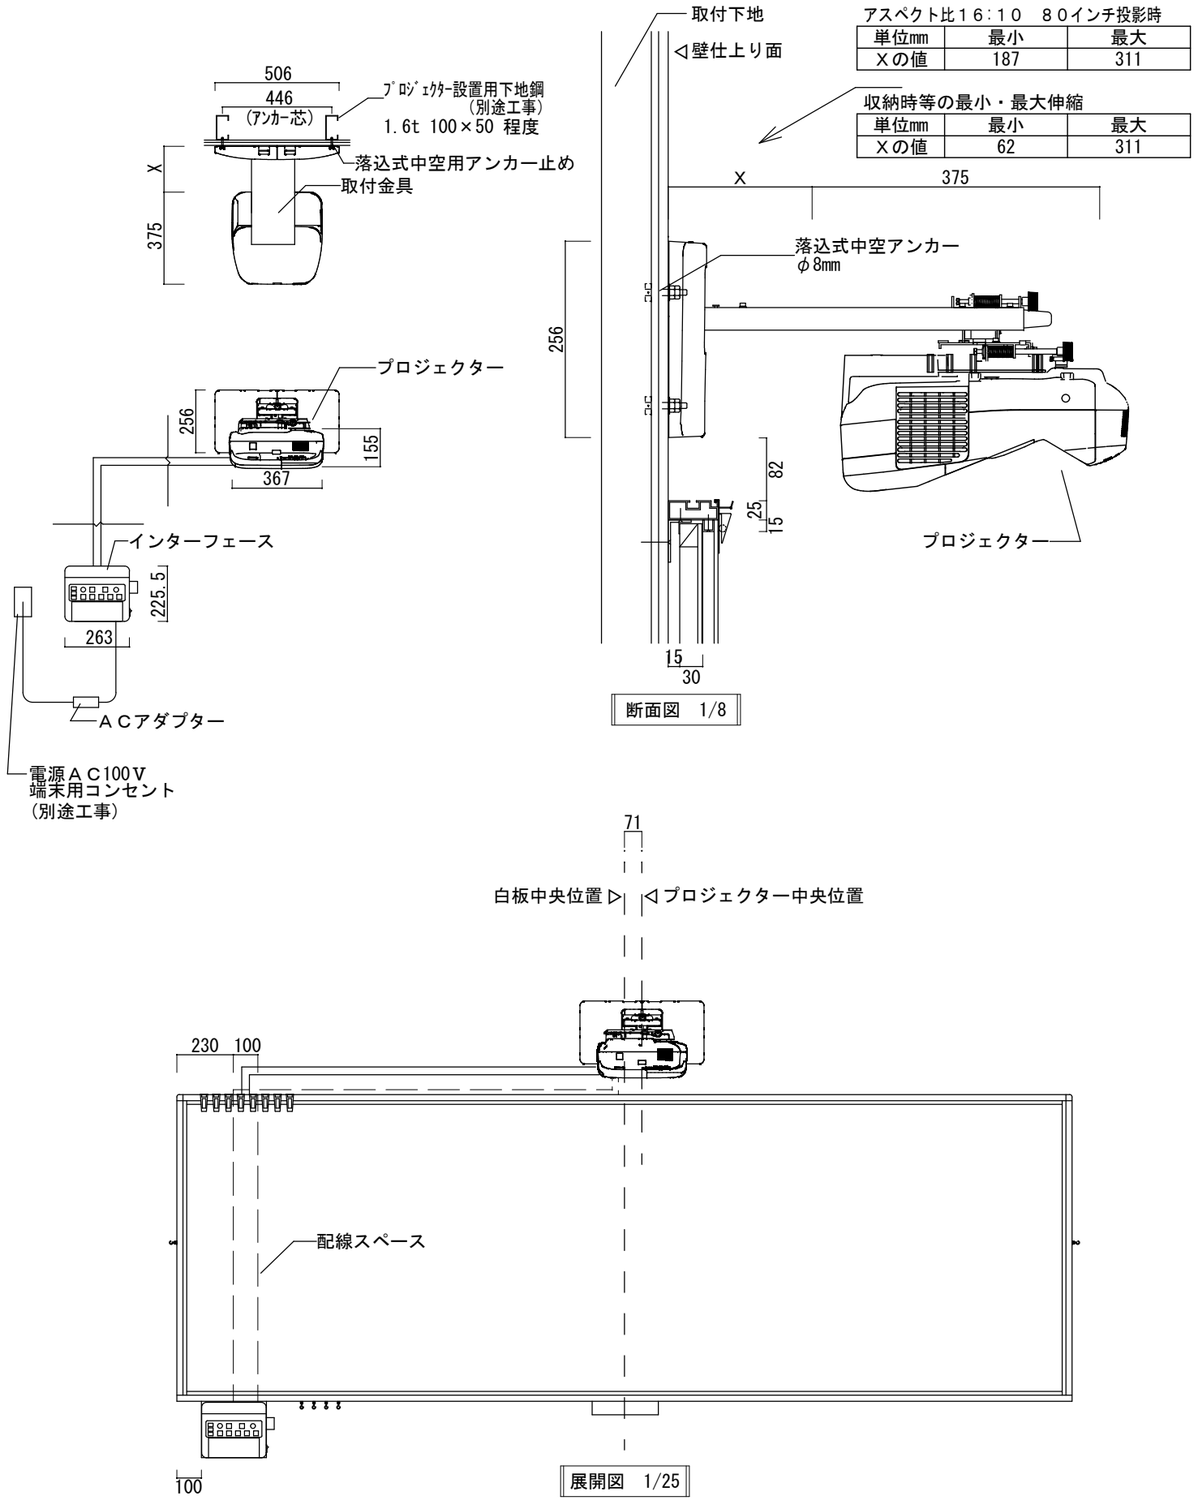

断面図　1/8

展開図　1/25

B　プロジェクター壁面スライドタイプ　ＩＢＣ－ＳＰＣＭ－ＷＳ

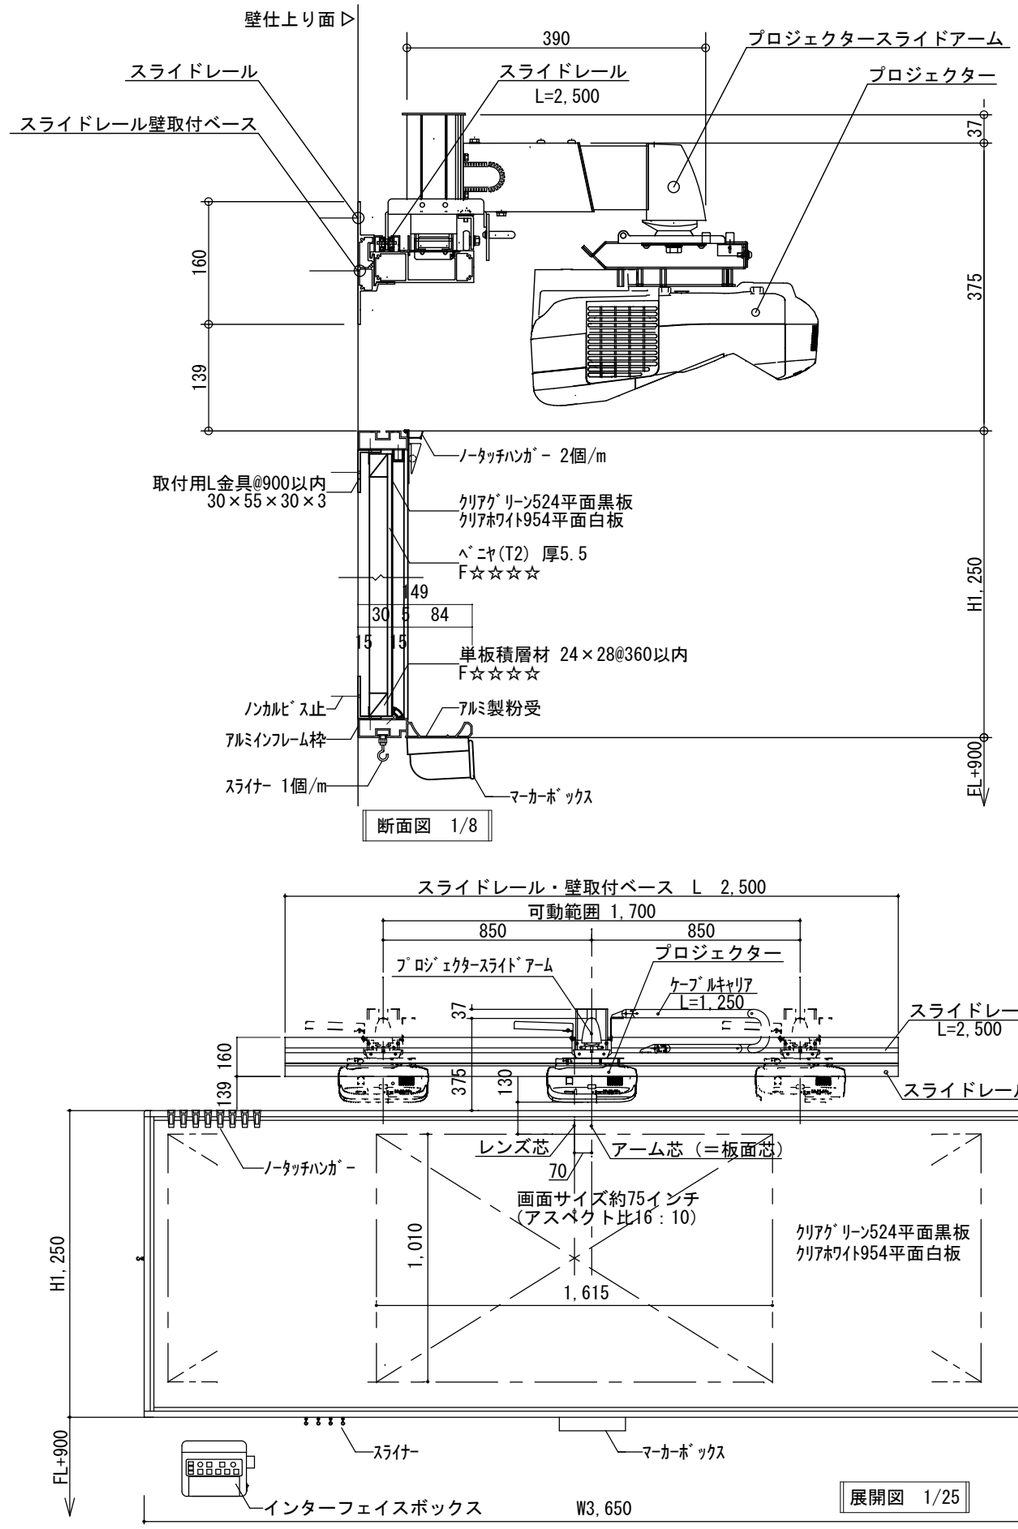

断面図　1/8

展開図　1/25

作成履歴.		確認.	作成.	工事名.	縮尺.
2018.02.01.	株式会社 しわま黒板製作所 香川県善通寺市与北町1131　TEL(0877)62-1631　FAX(0877)62-6021 日本工業規格(JIS)認証取得工場 JCIAほうろう白板品質管理ﾏｰｸ表示認定工場 国土交通大臣 建設業許可(般-26)第23432号 全国黒板工業連盟　正会員 ＪＦＥﾘﾊﾞｰﾈｰﾛｰ会　正会員				1/8　1/25
				図面名. プロジェクター壁面タイプ　壁面固定・壁面スライド	図面No. 1